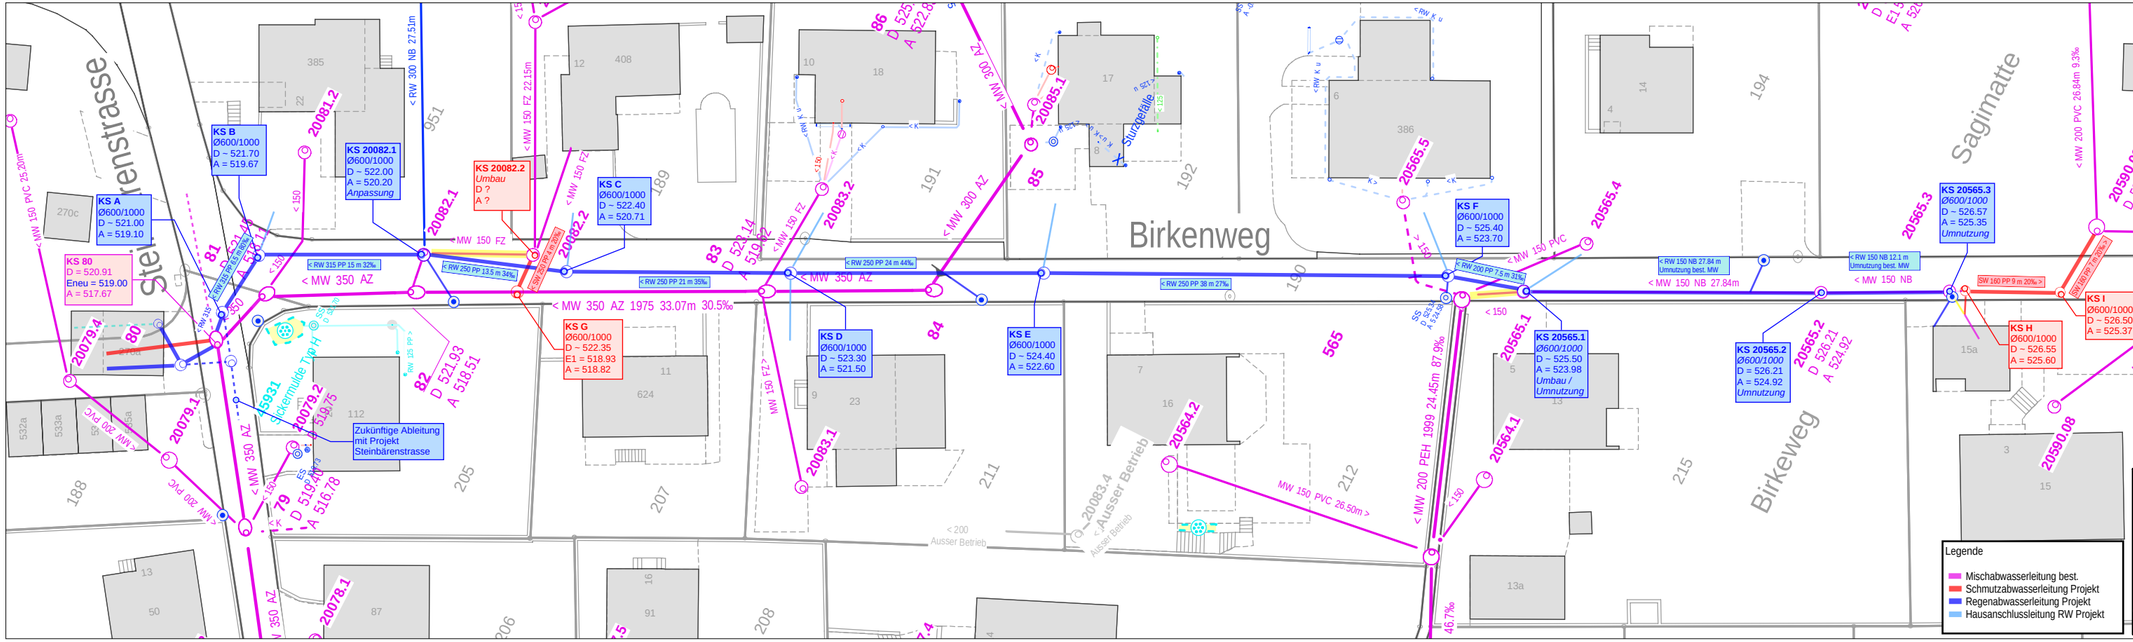

KOST+PARTNER
Ingenieure und Planer

KOST+PARTNER AG Ingenieure und Planer
Weichengraben 20a | Postfach | 6000 Luzern 7
T 041 505 05 00 | info@kost-partner.ch
www.kost-partner.ch

Einwohnergemeinde Triengen, Oberdorf 2, 6234 Triengen
Sanierung und Neubau Regenabwasserleitung Birkenweg

Abwasserleitungen

Situation 1:500

Plan-Nr.: 23021-201	Format: 486x126	Bearbeitet: FeLu	Datum: 11.06.2024	Geprüft: BüMo